




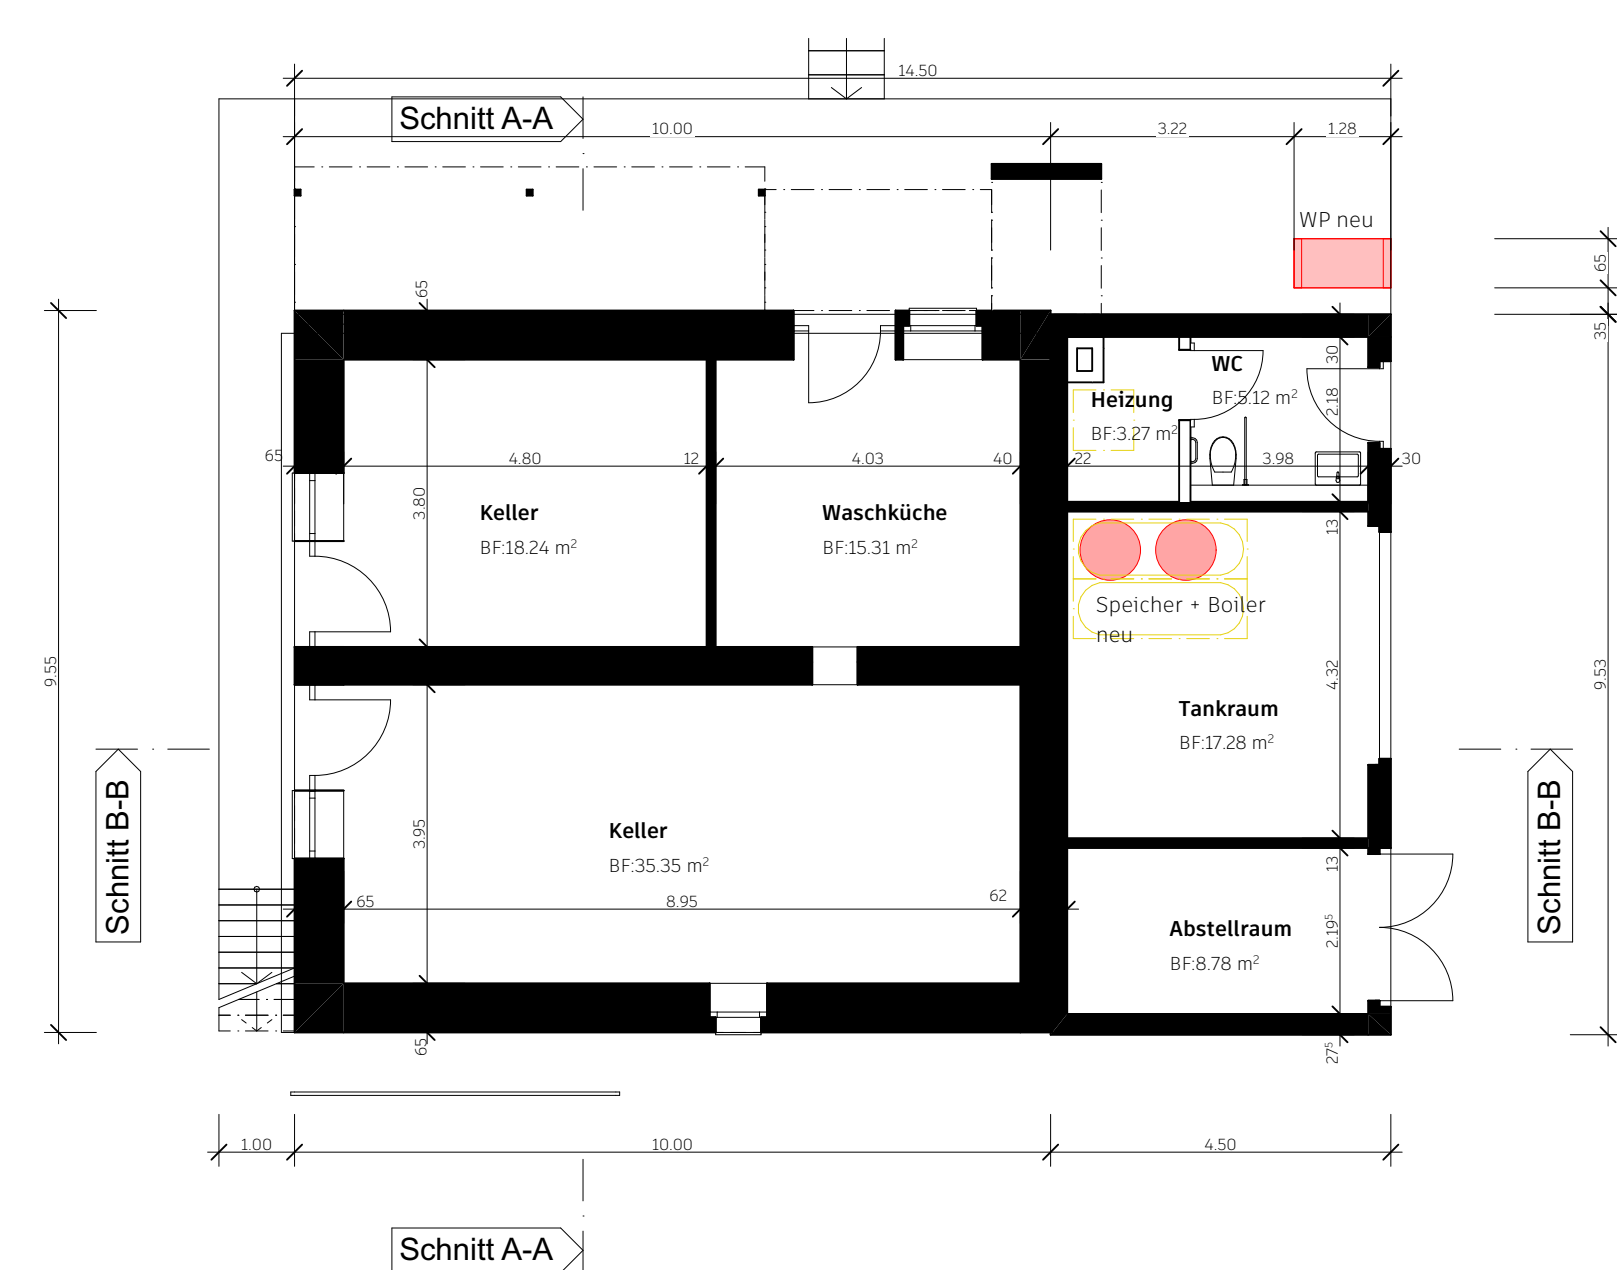


Untergeschoss

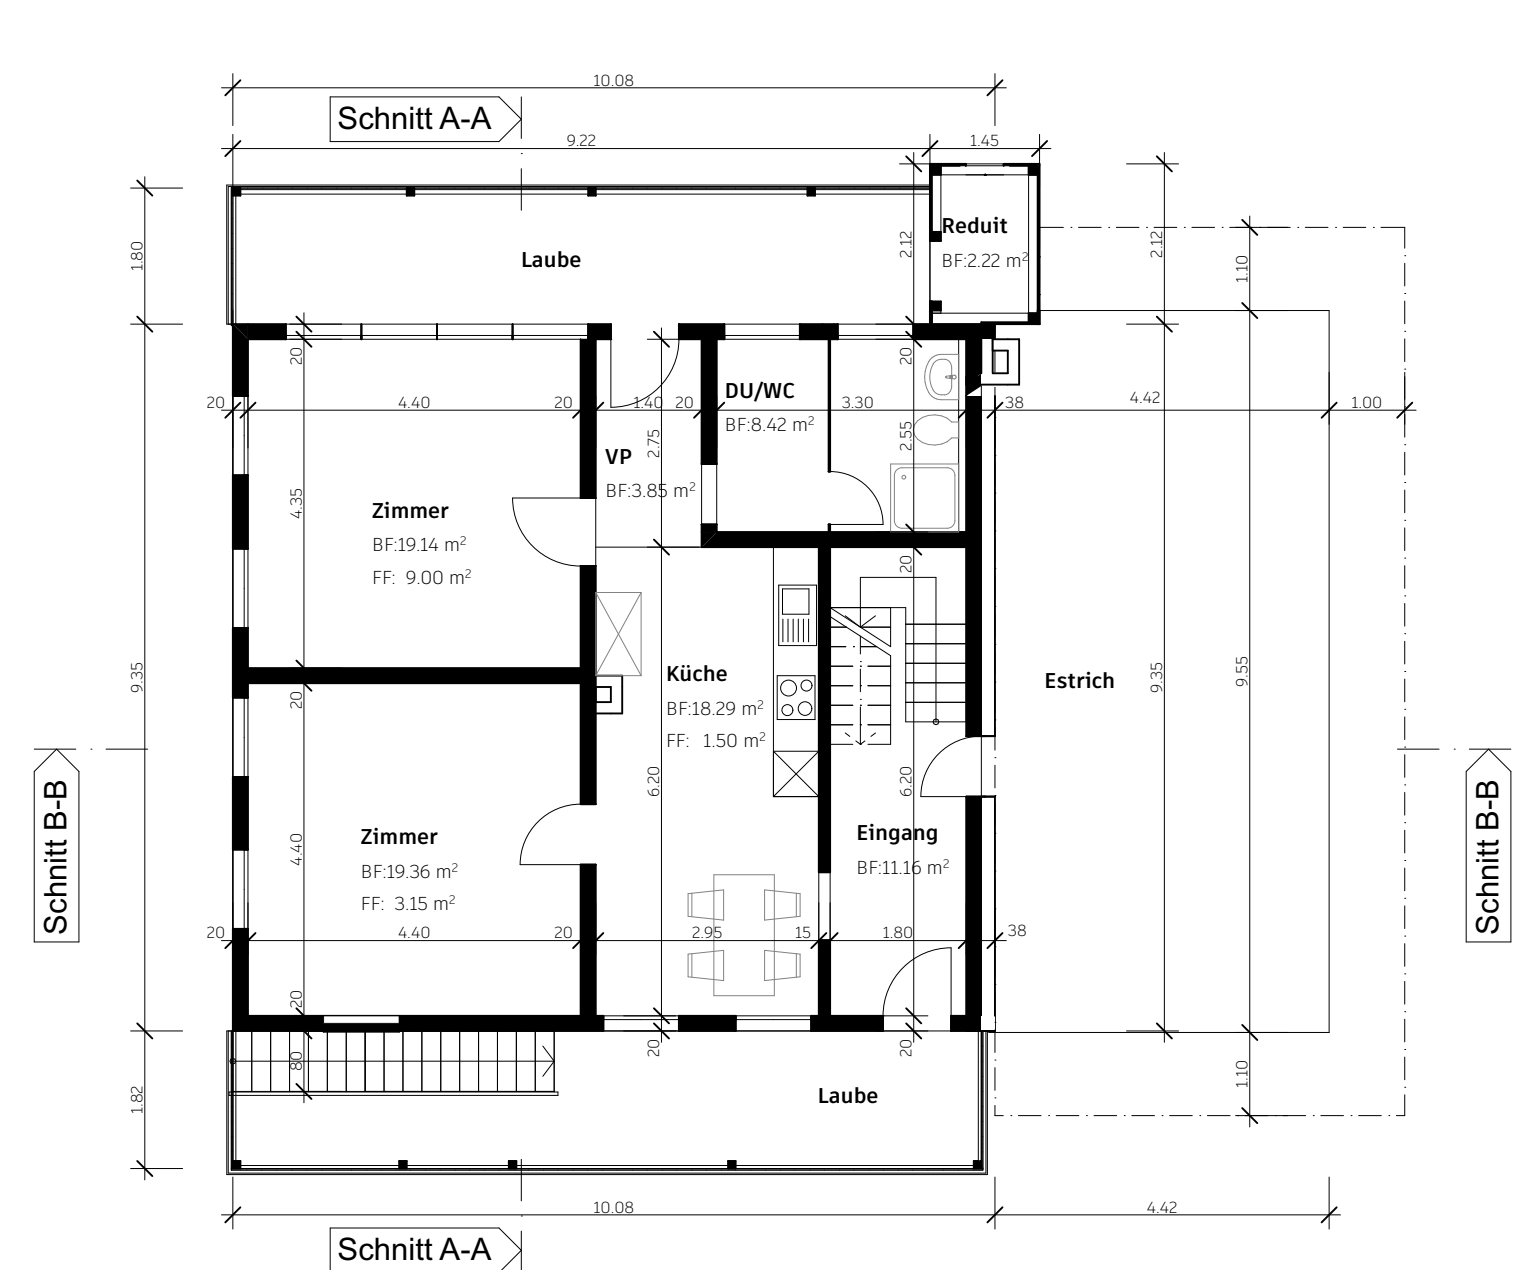

Obergeschoss

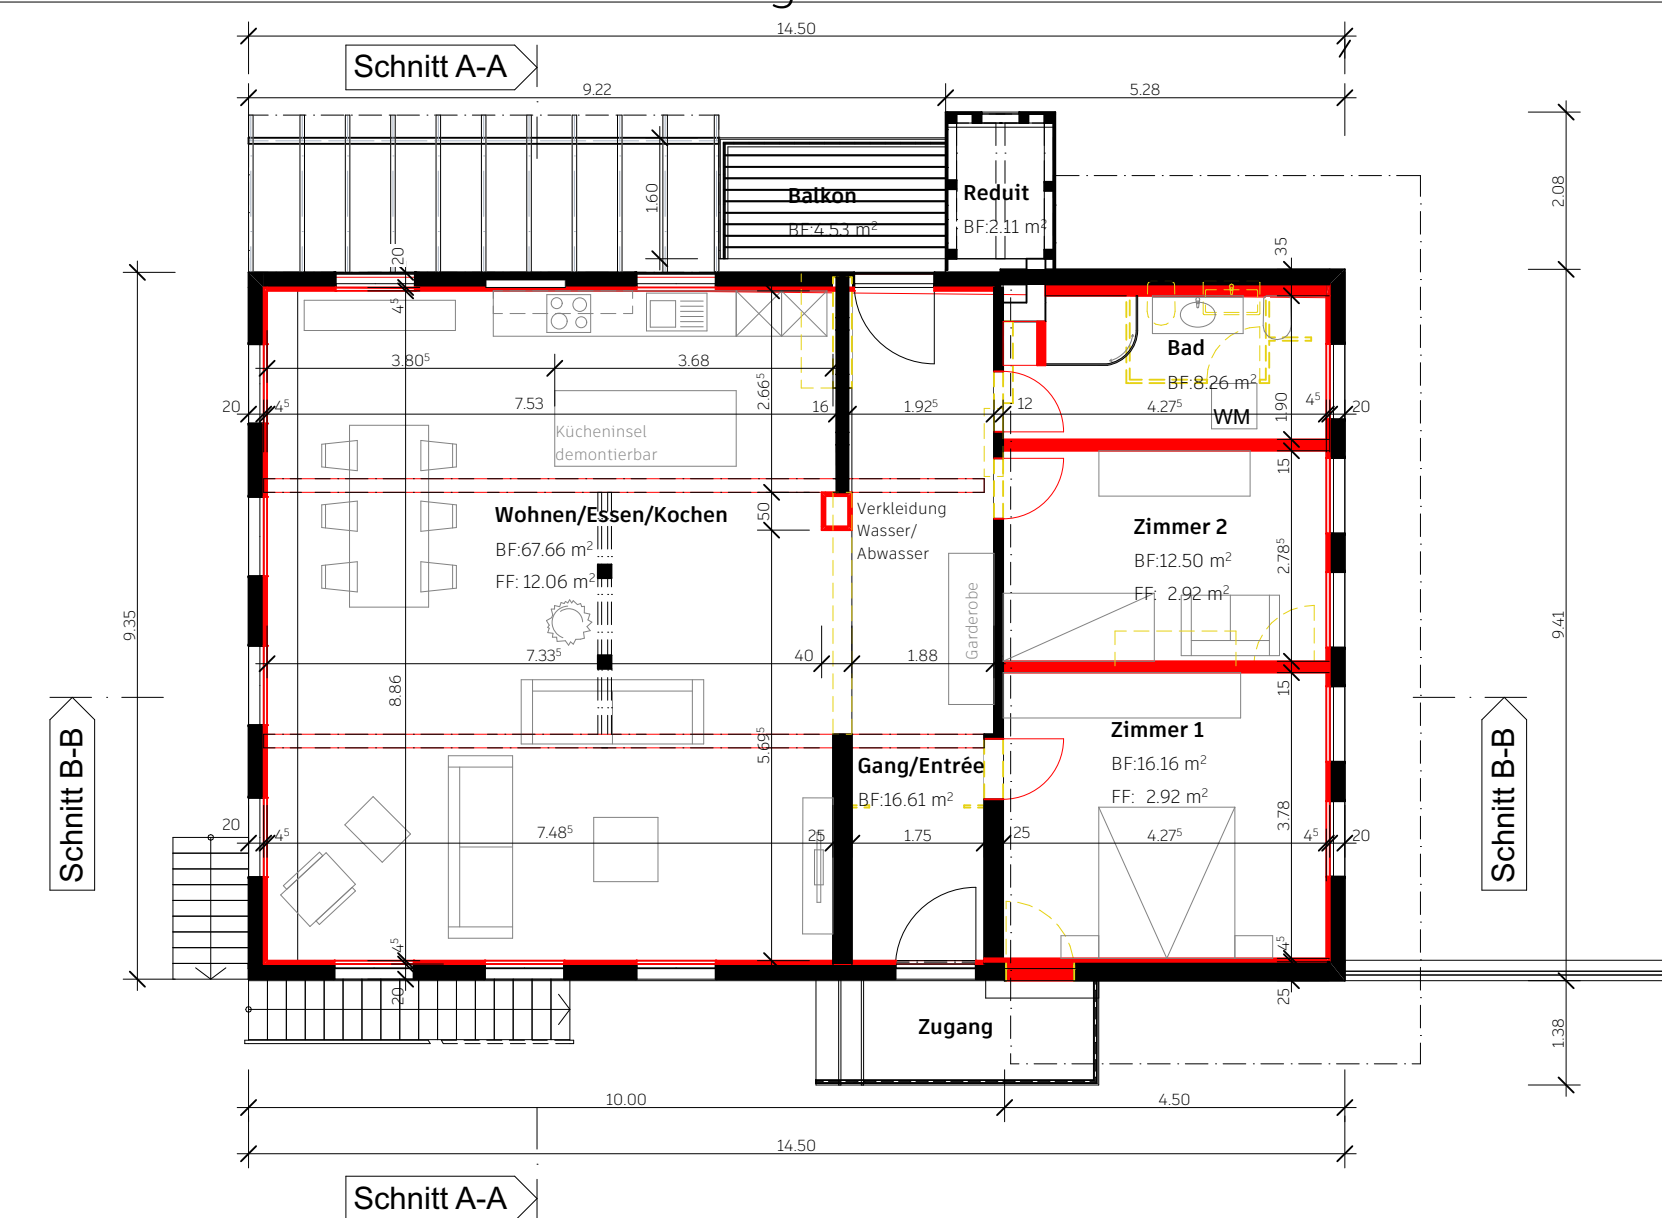


Erdgeschoss

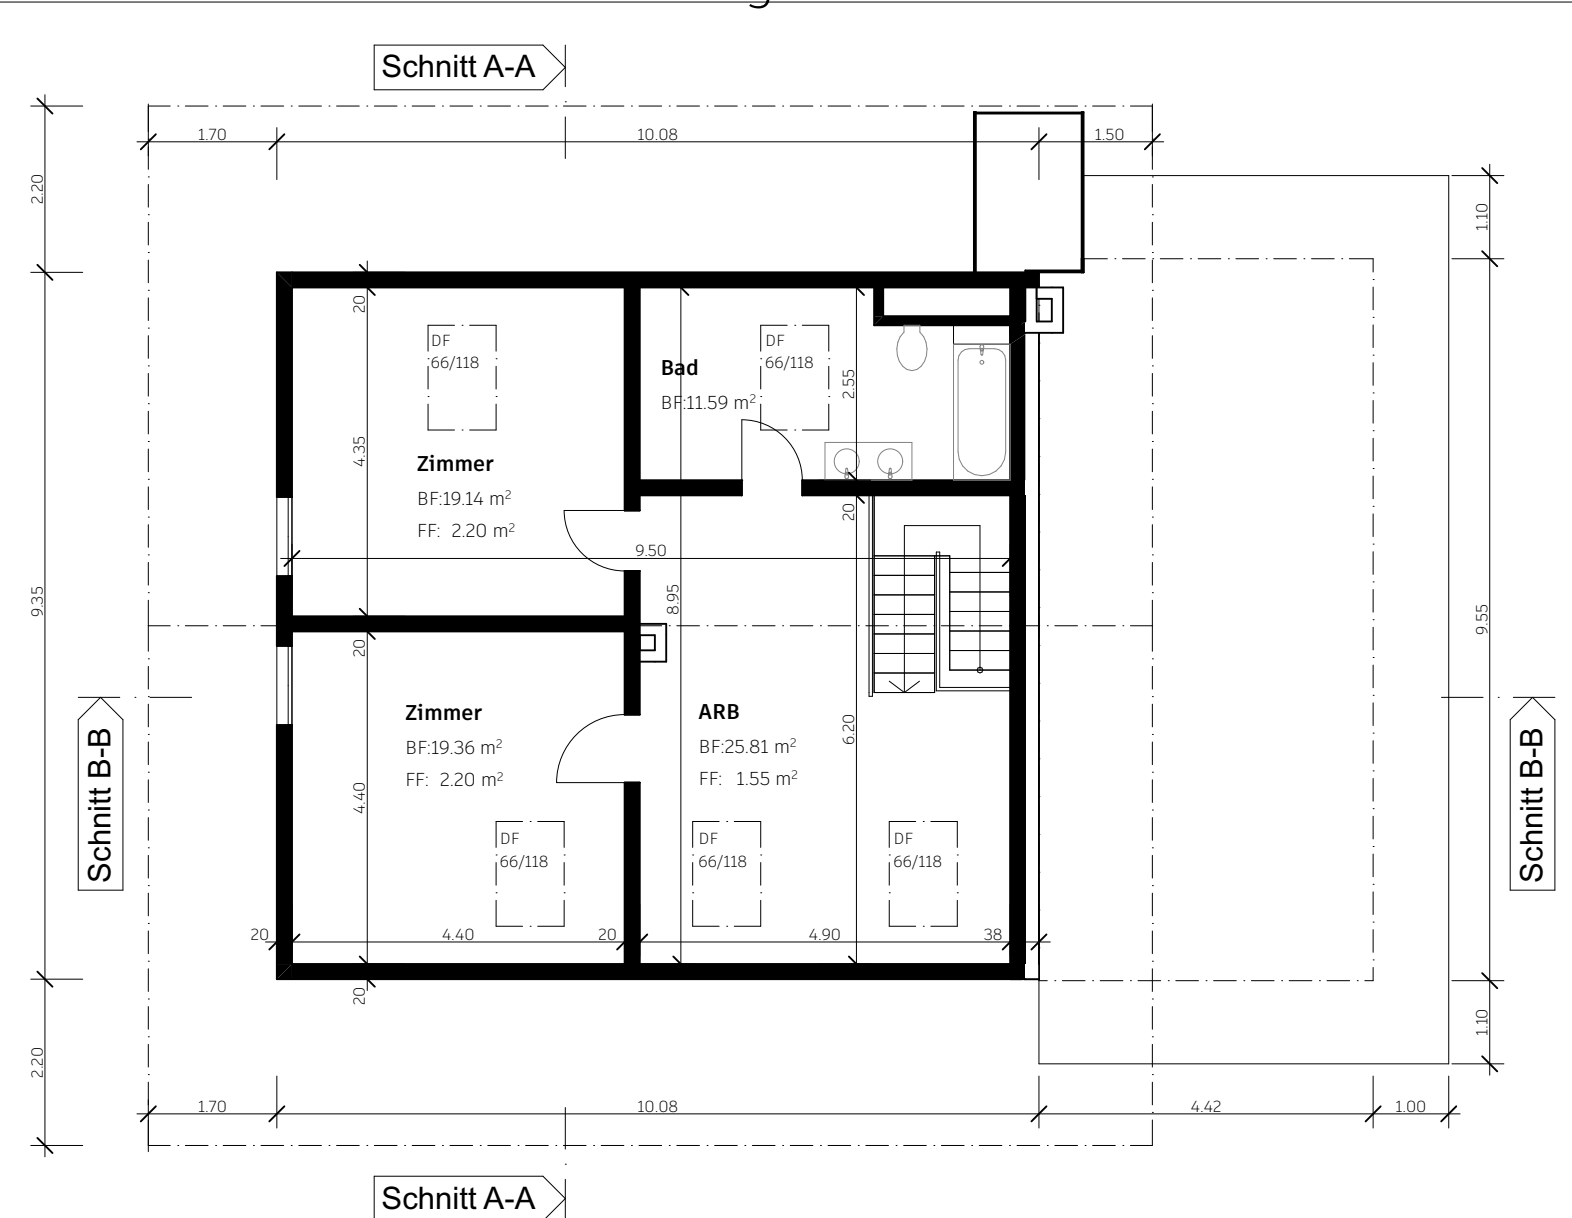

Dachgeschoss

- Bestehend
- Neu
- - - Abbruch

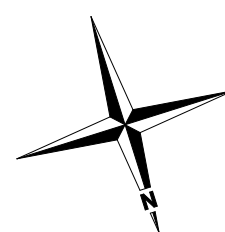

Umbau Kindergarten in Wohnung, Parzelle Nr. 2, Dörfliweg 12, 3632 Niederstocken			
beoplanum architektur und baumanagement. beoplanum GmbH Allmendingenstrasse 14 3608 Thun www.beoplanum.ch +41 33 336 51 37 info@beoplanum.ch	EWG Stocken-Höfen, Stockhornstrasse 48, 3632 Oberstocken		
	MST. 1:100	DAT. 29.05.2024	GEZ. CK
	GR. A2	REV.	
Grundrisse			
Bauherrschaft und Grundeigentümer:			
Architekt:			