# Project

## zu einer neuen Strasse von Reutigen nach Stocken.

### Uebersichtsplan.

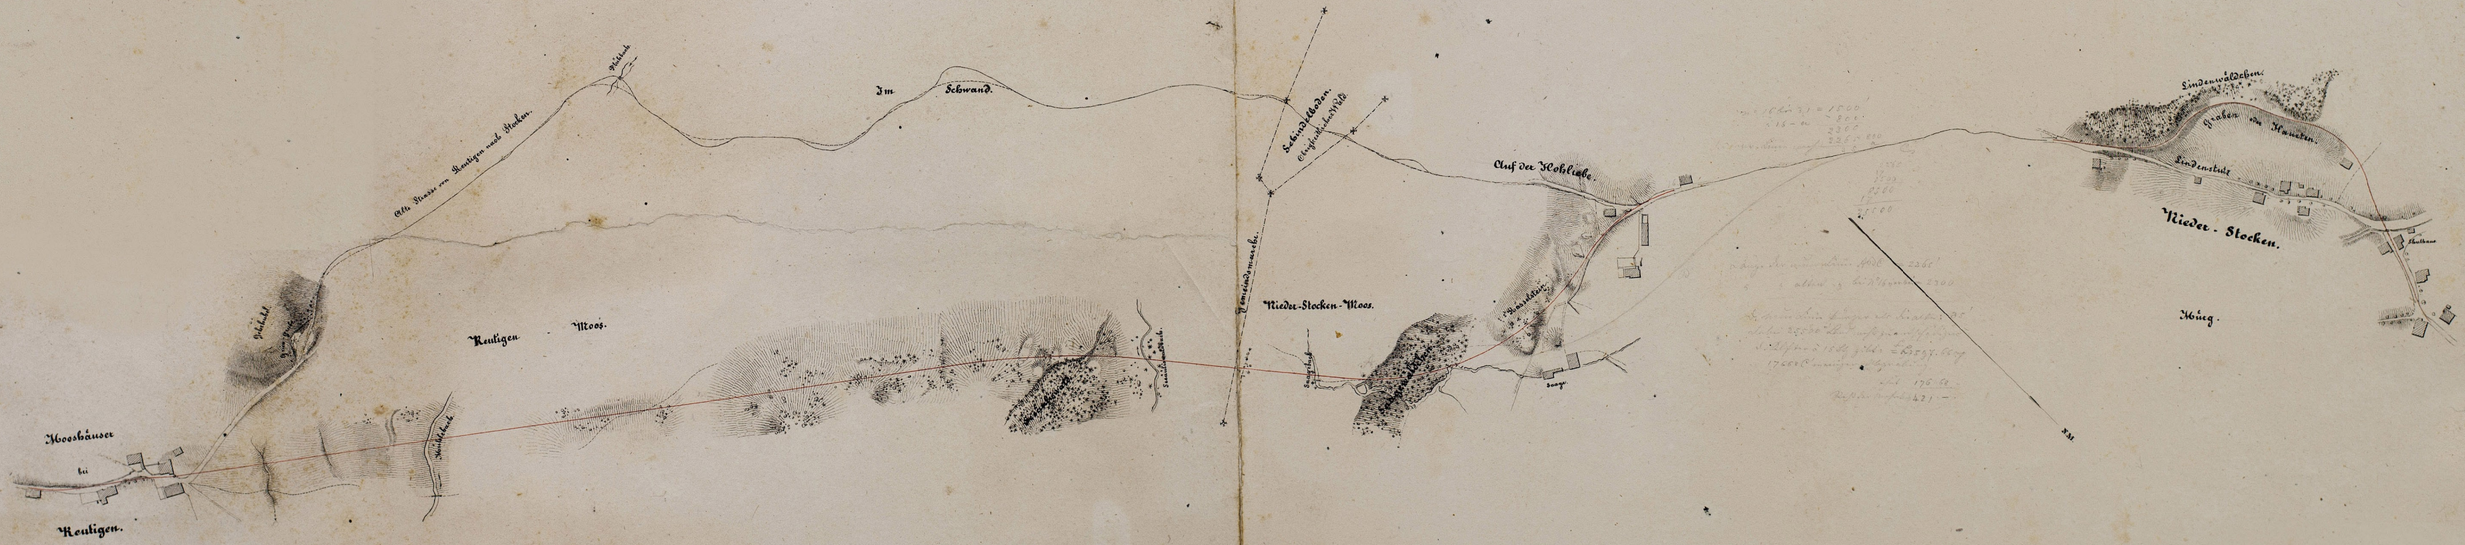


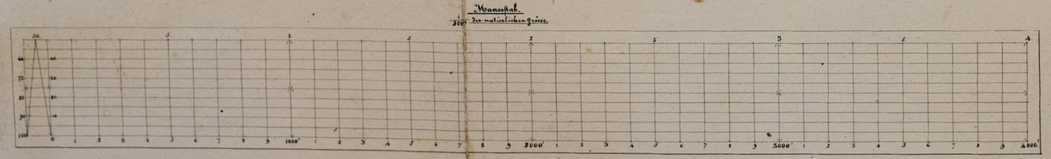


Abgesteckt und aufgenommen von
Robert Lauterbourg, Tagelöhner
Januar 1840